




UTSIKTSPUNKT


Sukkertoppen

Skisseprosjekt av LPO arkitekter. Jan 2020

PLAN 1:200

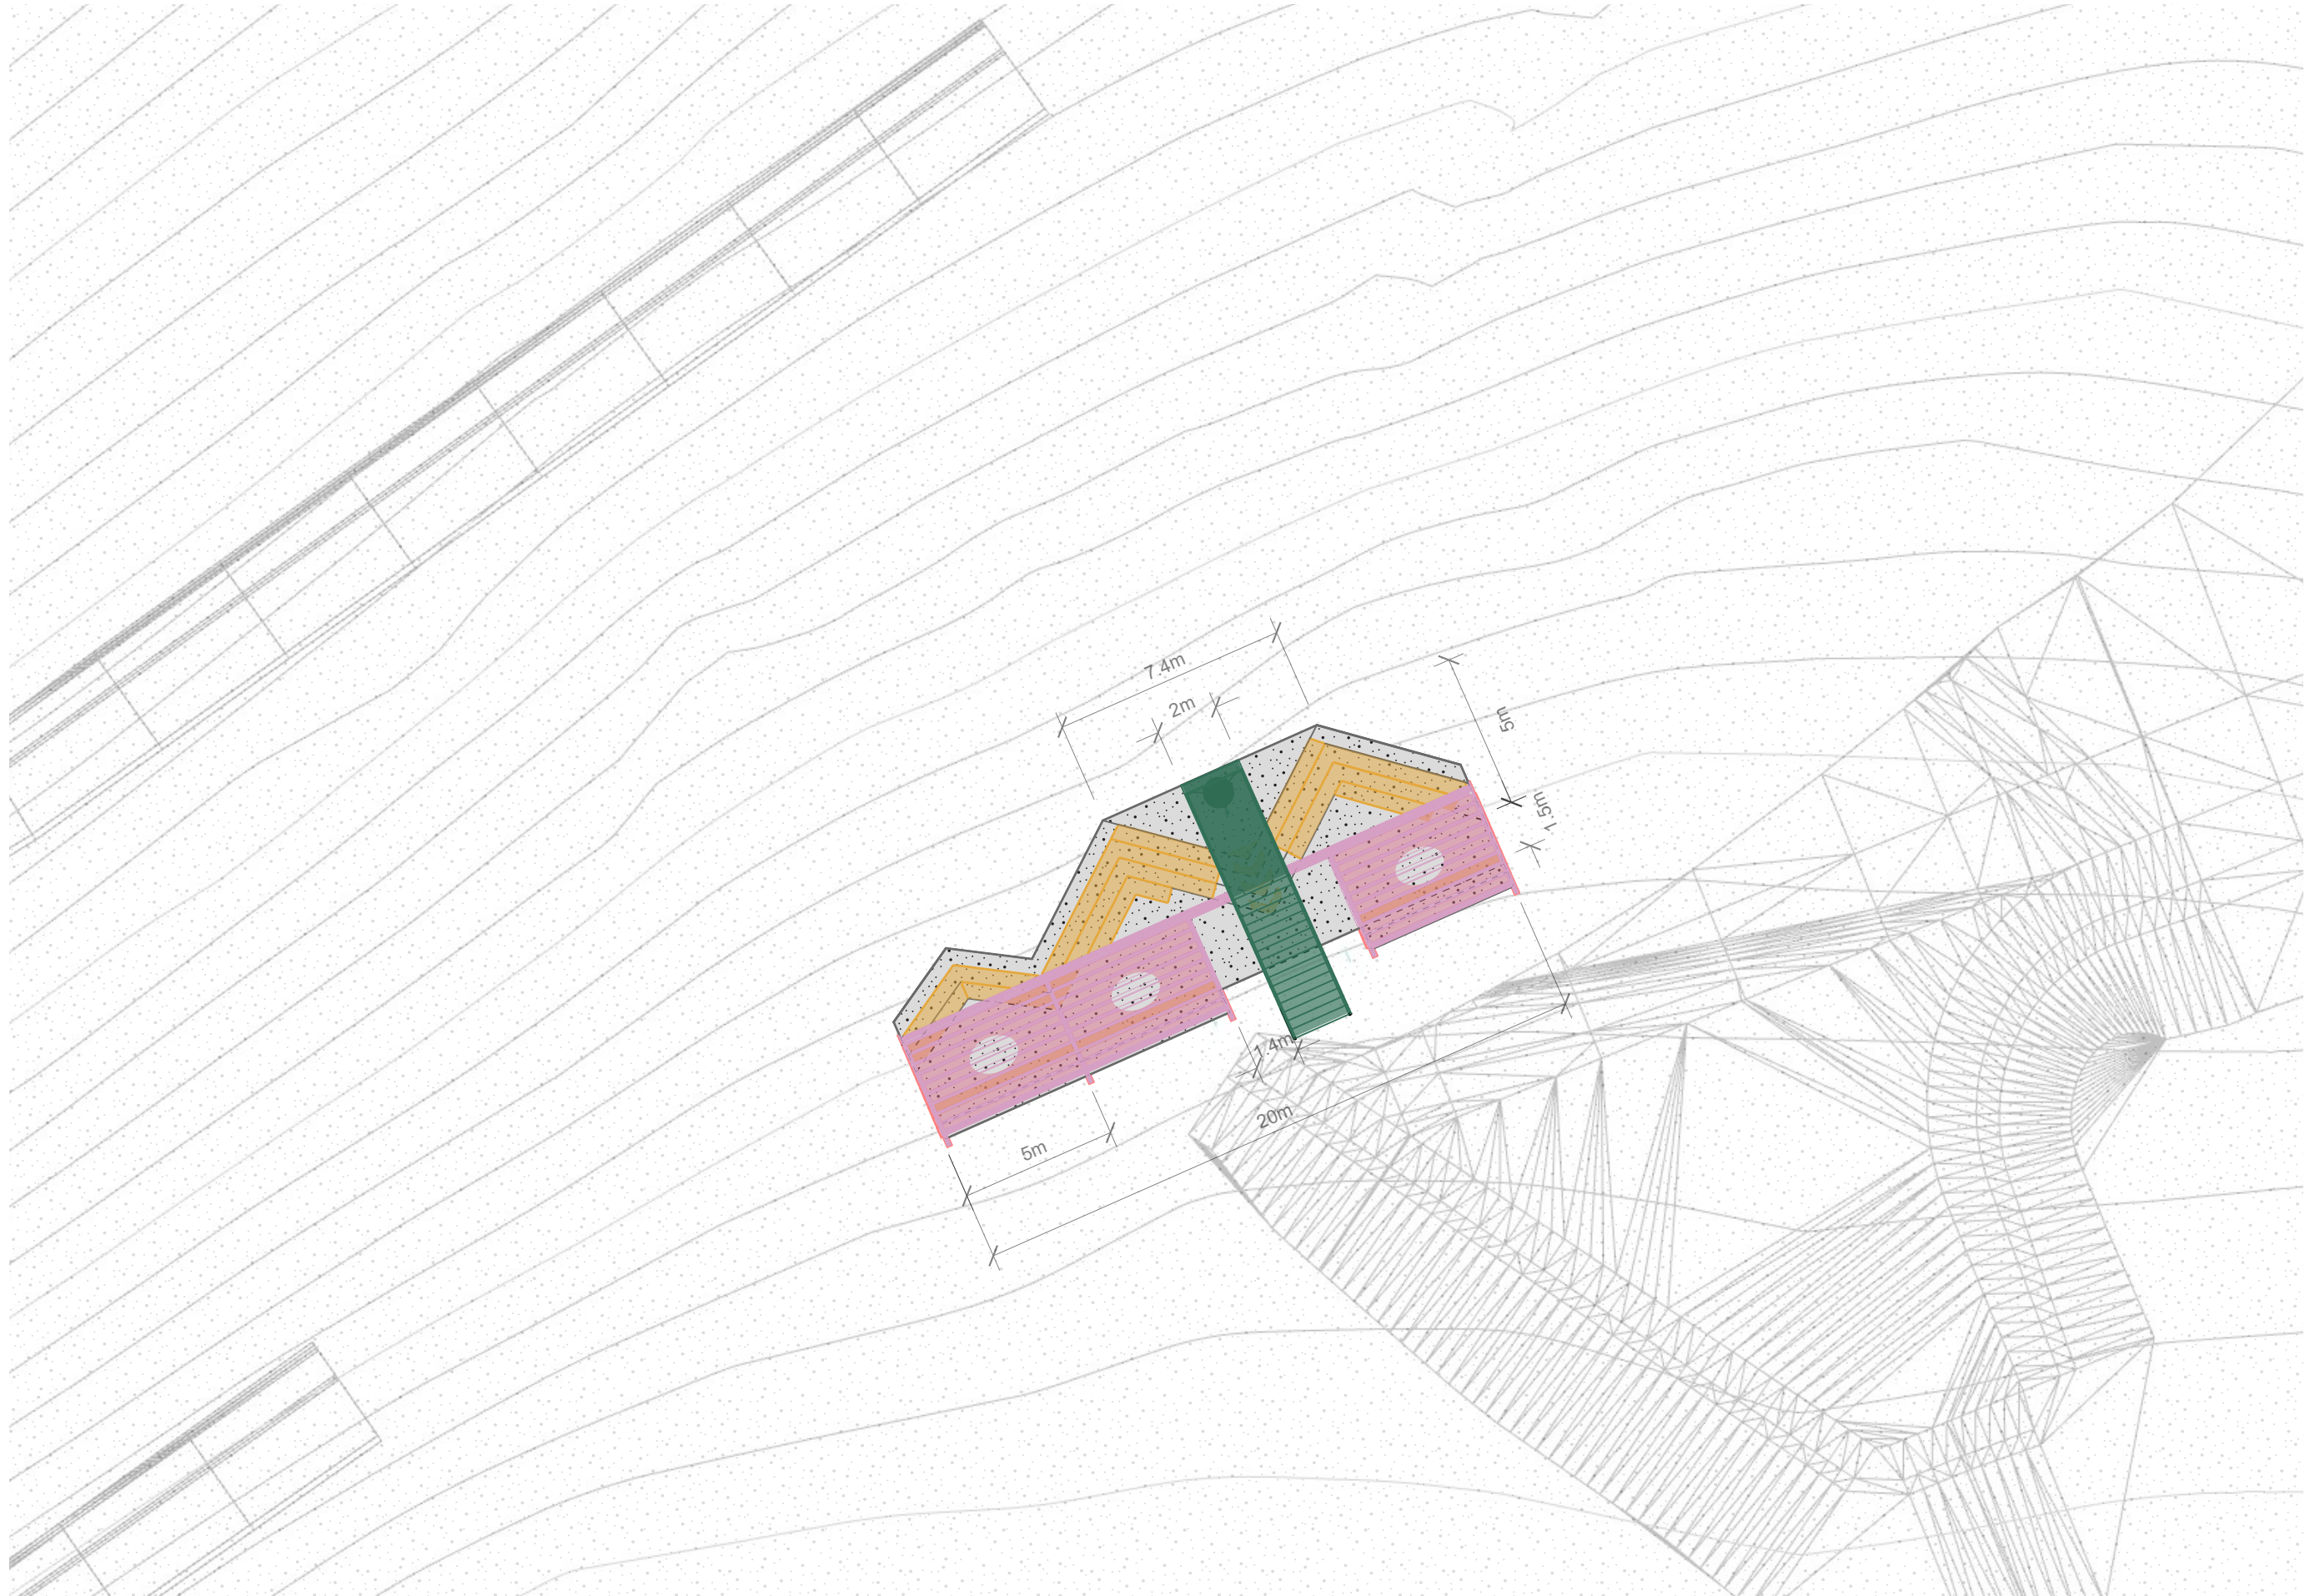

SNITT 1:100

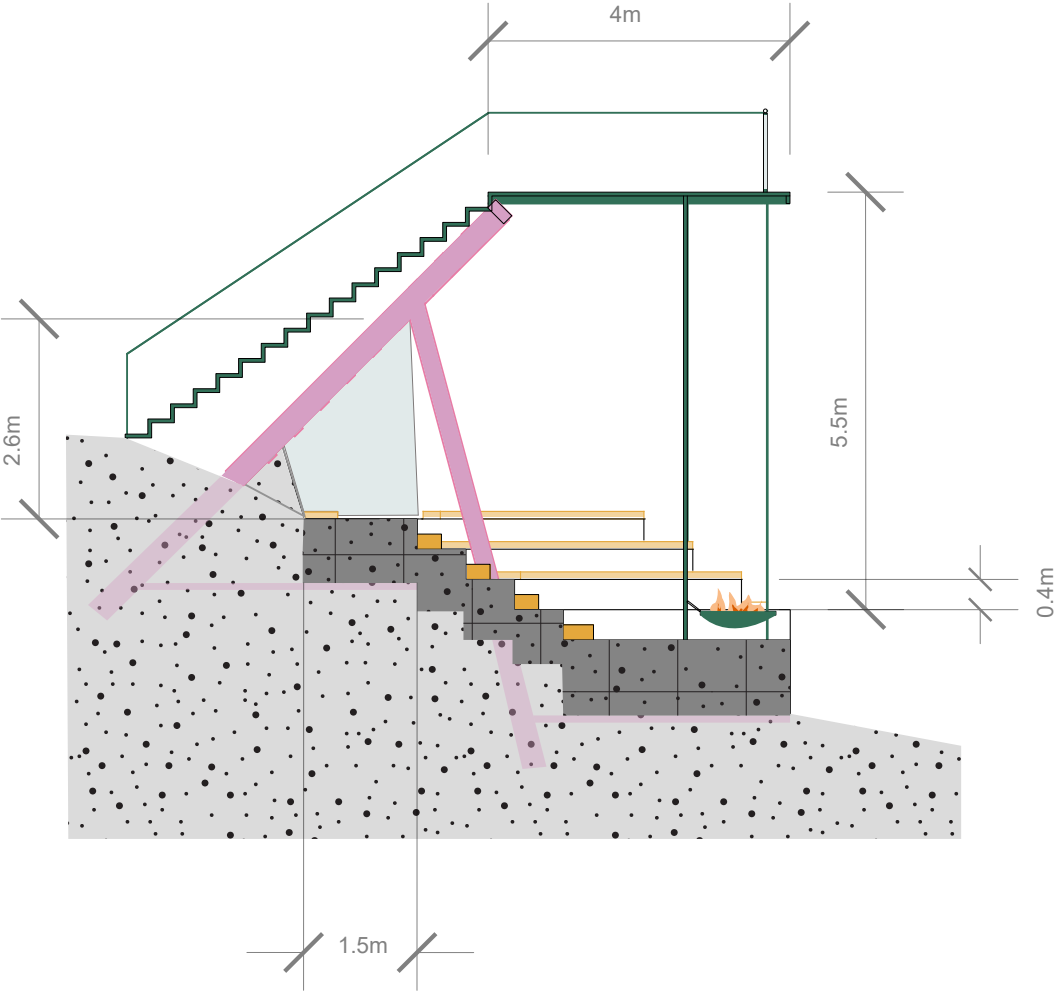

PERSPEKTIV I
VIEW FRA BYEN



PERSPEKTIV II

